



5b - Servitudes d'Utilité Publique

Echelle 1/5000


P.L.U. approuvé par délibération
du Conseil Municipal le 14 décembre 2016

Le Maire

Légende

- A1
 BOIS ET FORETS SOUMIS AU REGIME FORESTIER- Servitudes de protection des forêts soumises au régime forestier.
- A4
 CONSERVATION DES EAUX:TERRAINS RIVERAINS DES COURS D'EAU - Servitudes relatives au passage des engins mécaniques d'entretien
- AC1
 MONUMENTS HISTORIQUES - PROTECTION Mesures de classement et d'inscription des monuments historiques. Périmètres de protection des monuments historiques. Zones de protection des monuments historiques.
- EL7B
 CIRCULATION ROUTIERE - ALIGNEMENT ROUTES DEPARTEMENTALES Servitude attachées à l'alignement des routes départementales
- I1
 HYDROCARBURES LIQUIDES: Servitudes relatives à la construction et l'exploitation d'oléoducs d'intérêt général P.L.S.E. n°1 (34") et P.L.S.E. n°2 (40").
- I1b
 HYDROCARBURES LIQUIDES: CONSTRUCTION EXPLOITATION PIPE-LINE - Servitudes relatives à la construction et à l'exploitation d'oléoducs de défense.
- I3
 GAZ CANALISATIONS DE DISTRIBUTION ET TRANSPORT DE GAZ Servitudes relatives à l'établissement des canalisations de distribution et transport de gaz.
- I4A
 TRANSPORT D'ENERGIE ELECTRIQUE - Réseau haute tension B (H.T.B.) Tension supérieure ou égale à 50kv.
- I4B
 TRANSPORT DISTRIBUTION D'ENERGIE ELECTRIQUE Réseau haute tension A (H.T.A.) Tension inférieure à 50 kv. Réseau basse tension (B.T.) Tension inférieure à 1000 v alternatif.
- PM1
 RISQUES NATURELS Plan de prévention du risque d'inondation.
- T1
 VOIES FERREES Servitudes relatives aux chemins de fer.
- LIMITE COMMUNE

NOTA : Le tableau des Servitudes d'Utilité Publique affectant l'utilisation du Sol est constitué par:
La présente liste des servitudes
Le document graphique
Ces deux pièces sont indissociables.

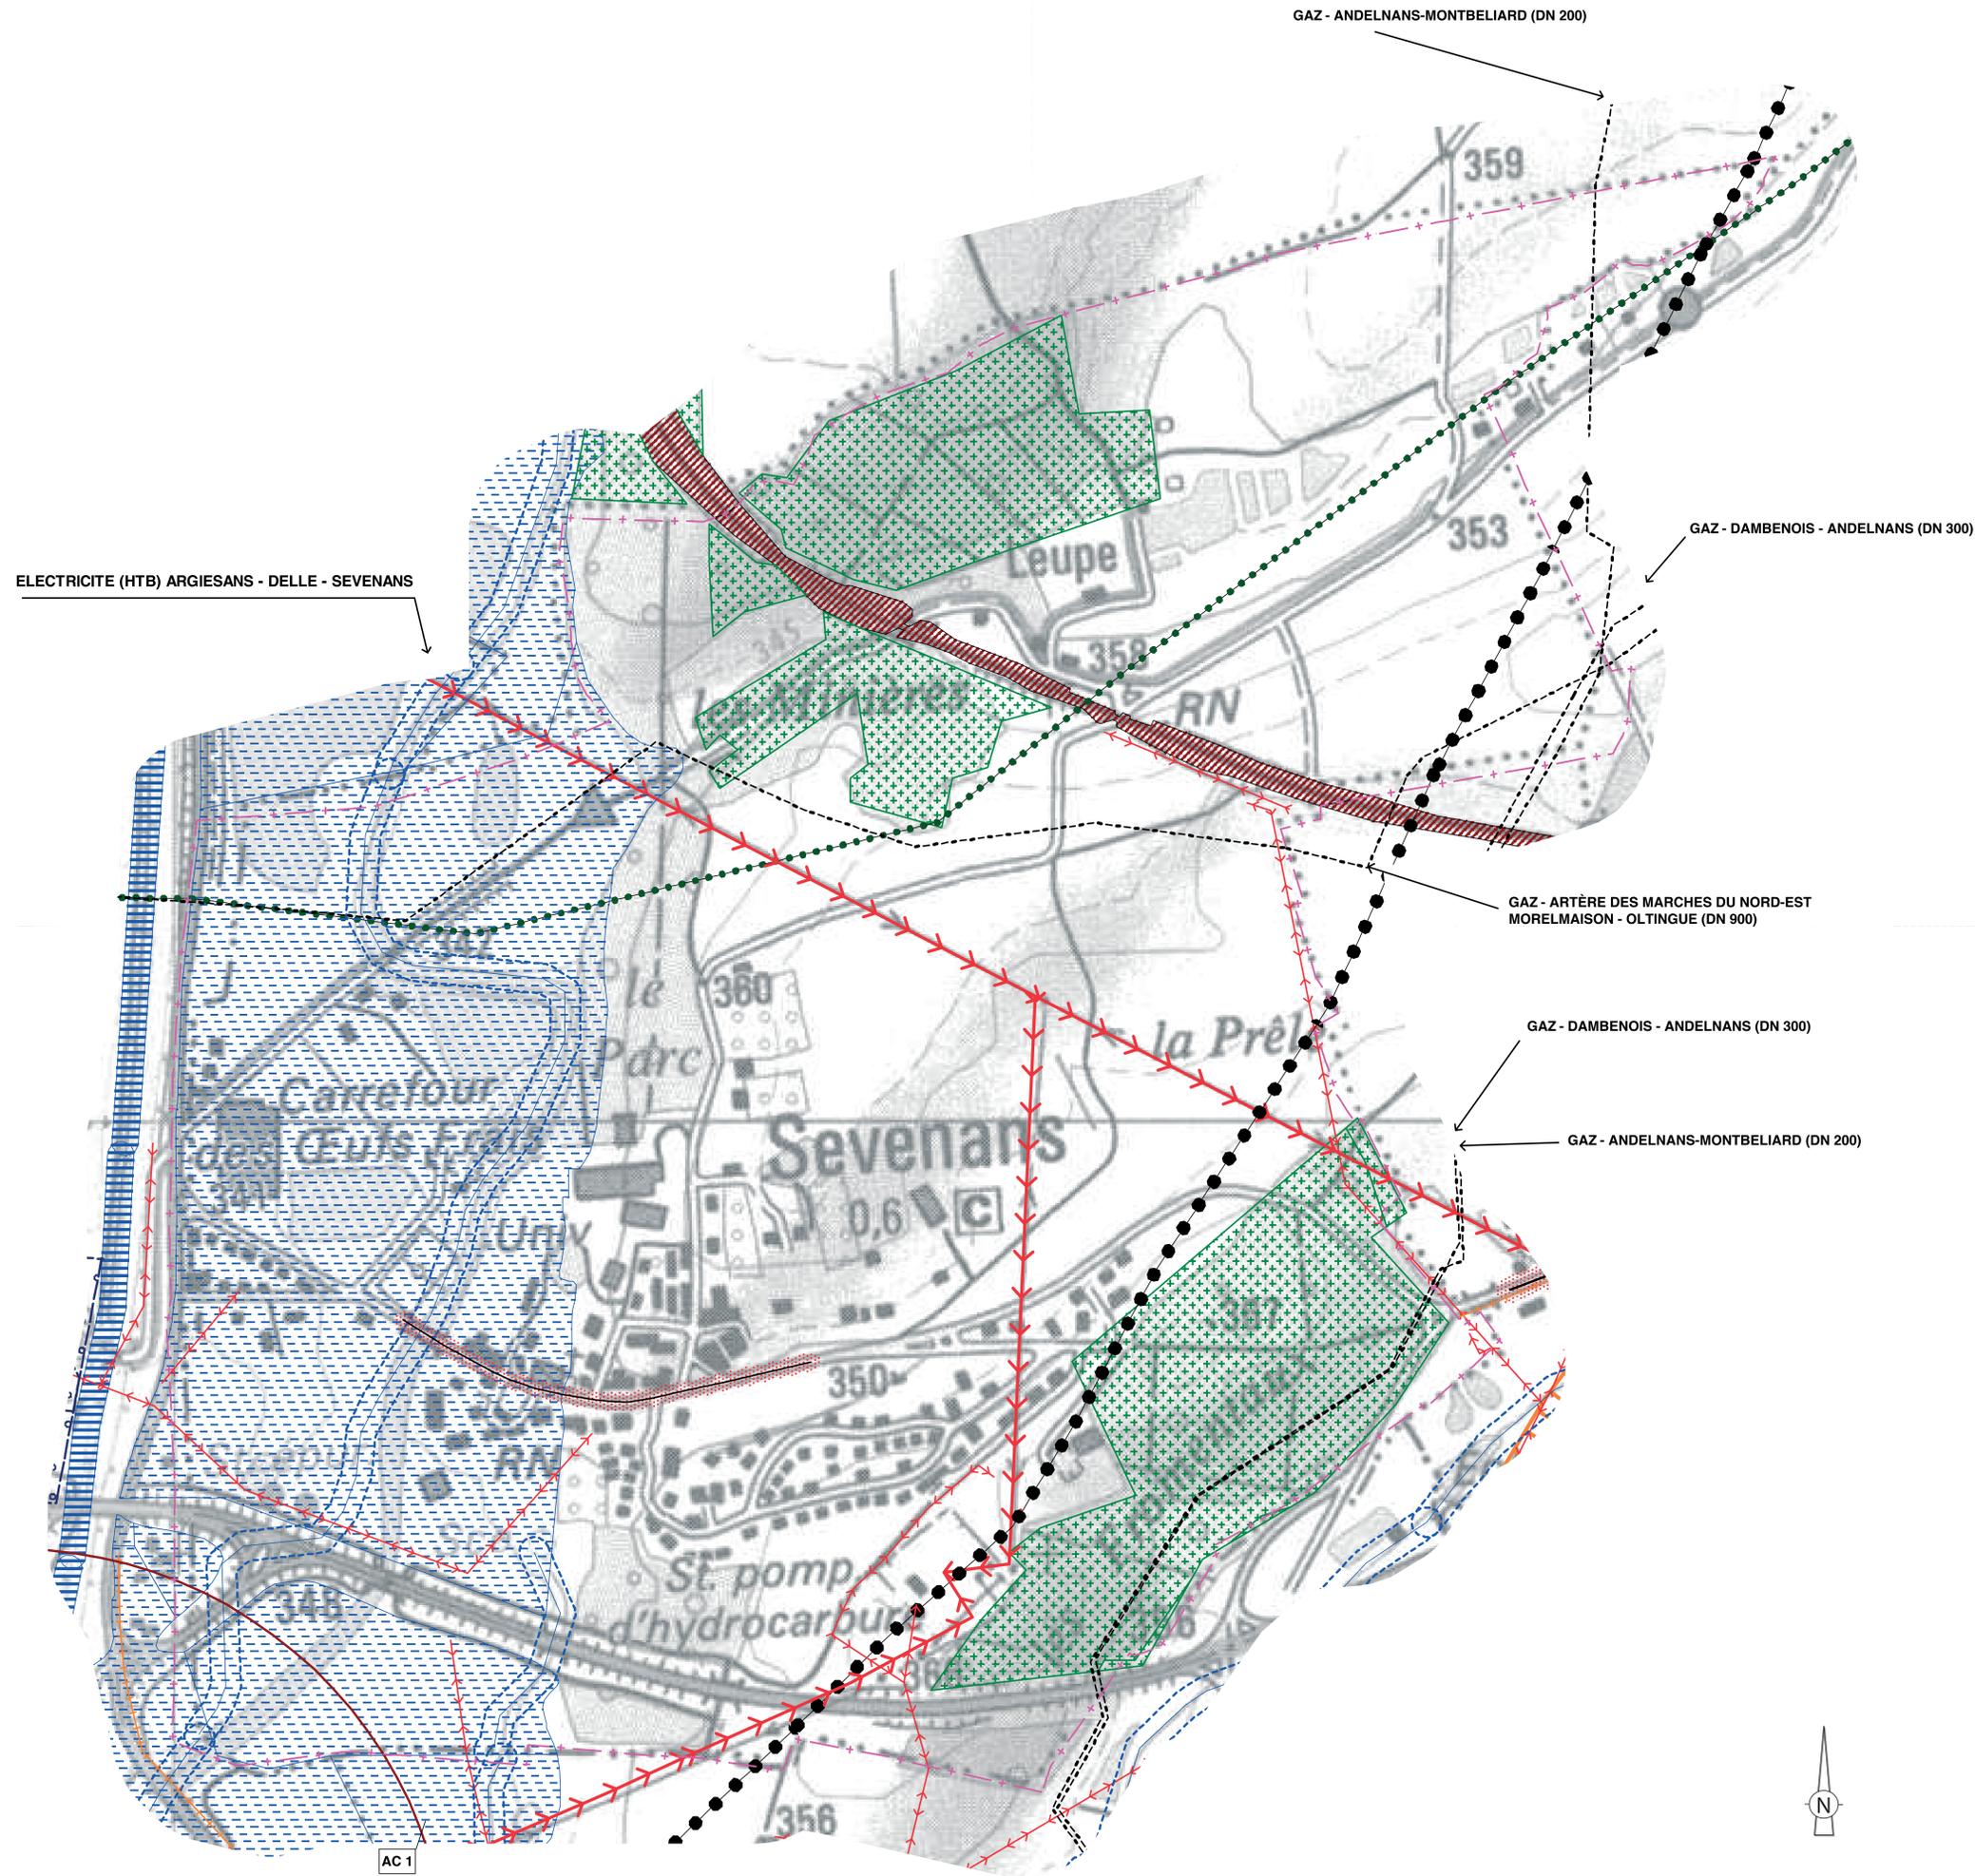

GAZ - ANDELNANS-MONTBELIARD (DN 200)

GAZ - DAMBENOIS - ANDELNANS (DN 300)

ELECTRICITE (HTB) ARGIESANS - DELLE - SEVENANS

GAZ - ARTÈRE DES MARCHES DU NORD-EST MORELMAISON - OLTINGUE (DN 900)

GAZ - DAMBENOIS - ANDELNANS (DN 300)

GAZ - ANDELNANS-MONTBELIARD (DN 200)

AC 1