
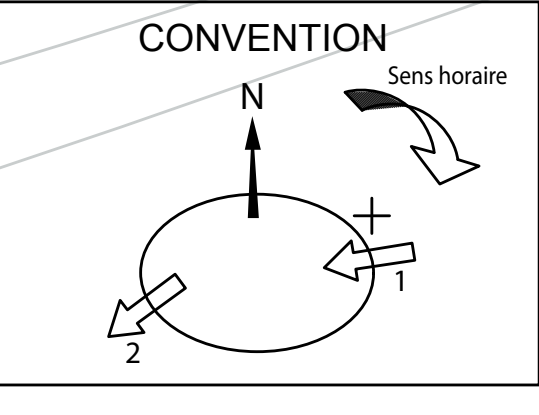


4c - Réseau d'Assainissement
Echelle 1/1000

P.L.U. approuvé par délibération
du Conseil Municipal le 14 décembre 2016

Le Maire

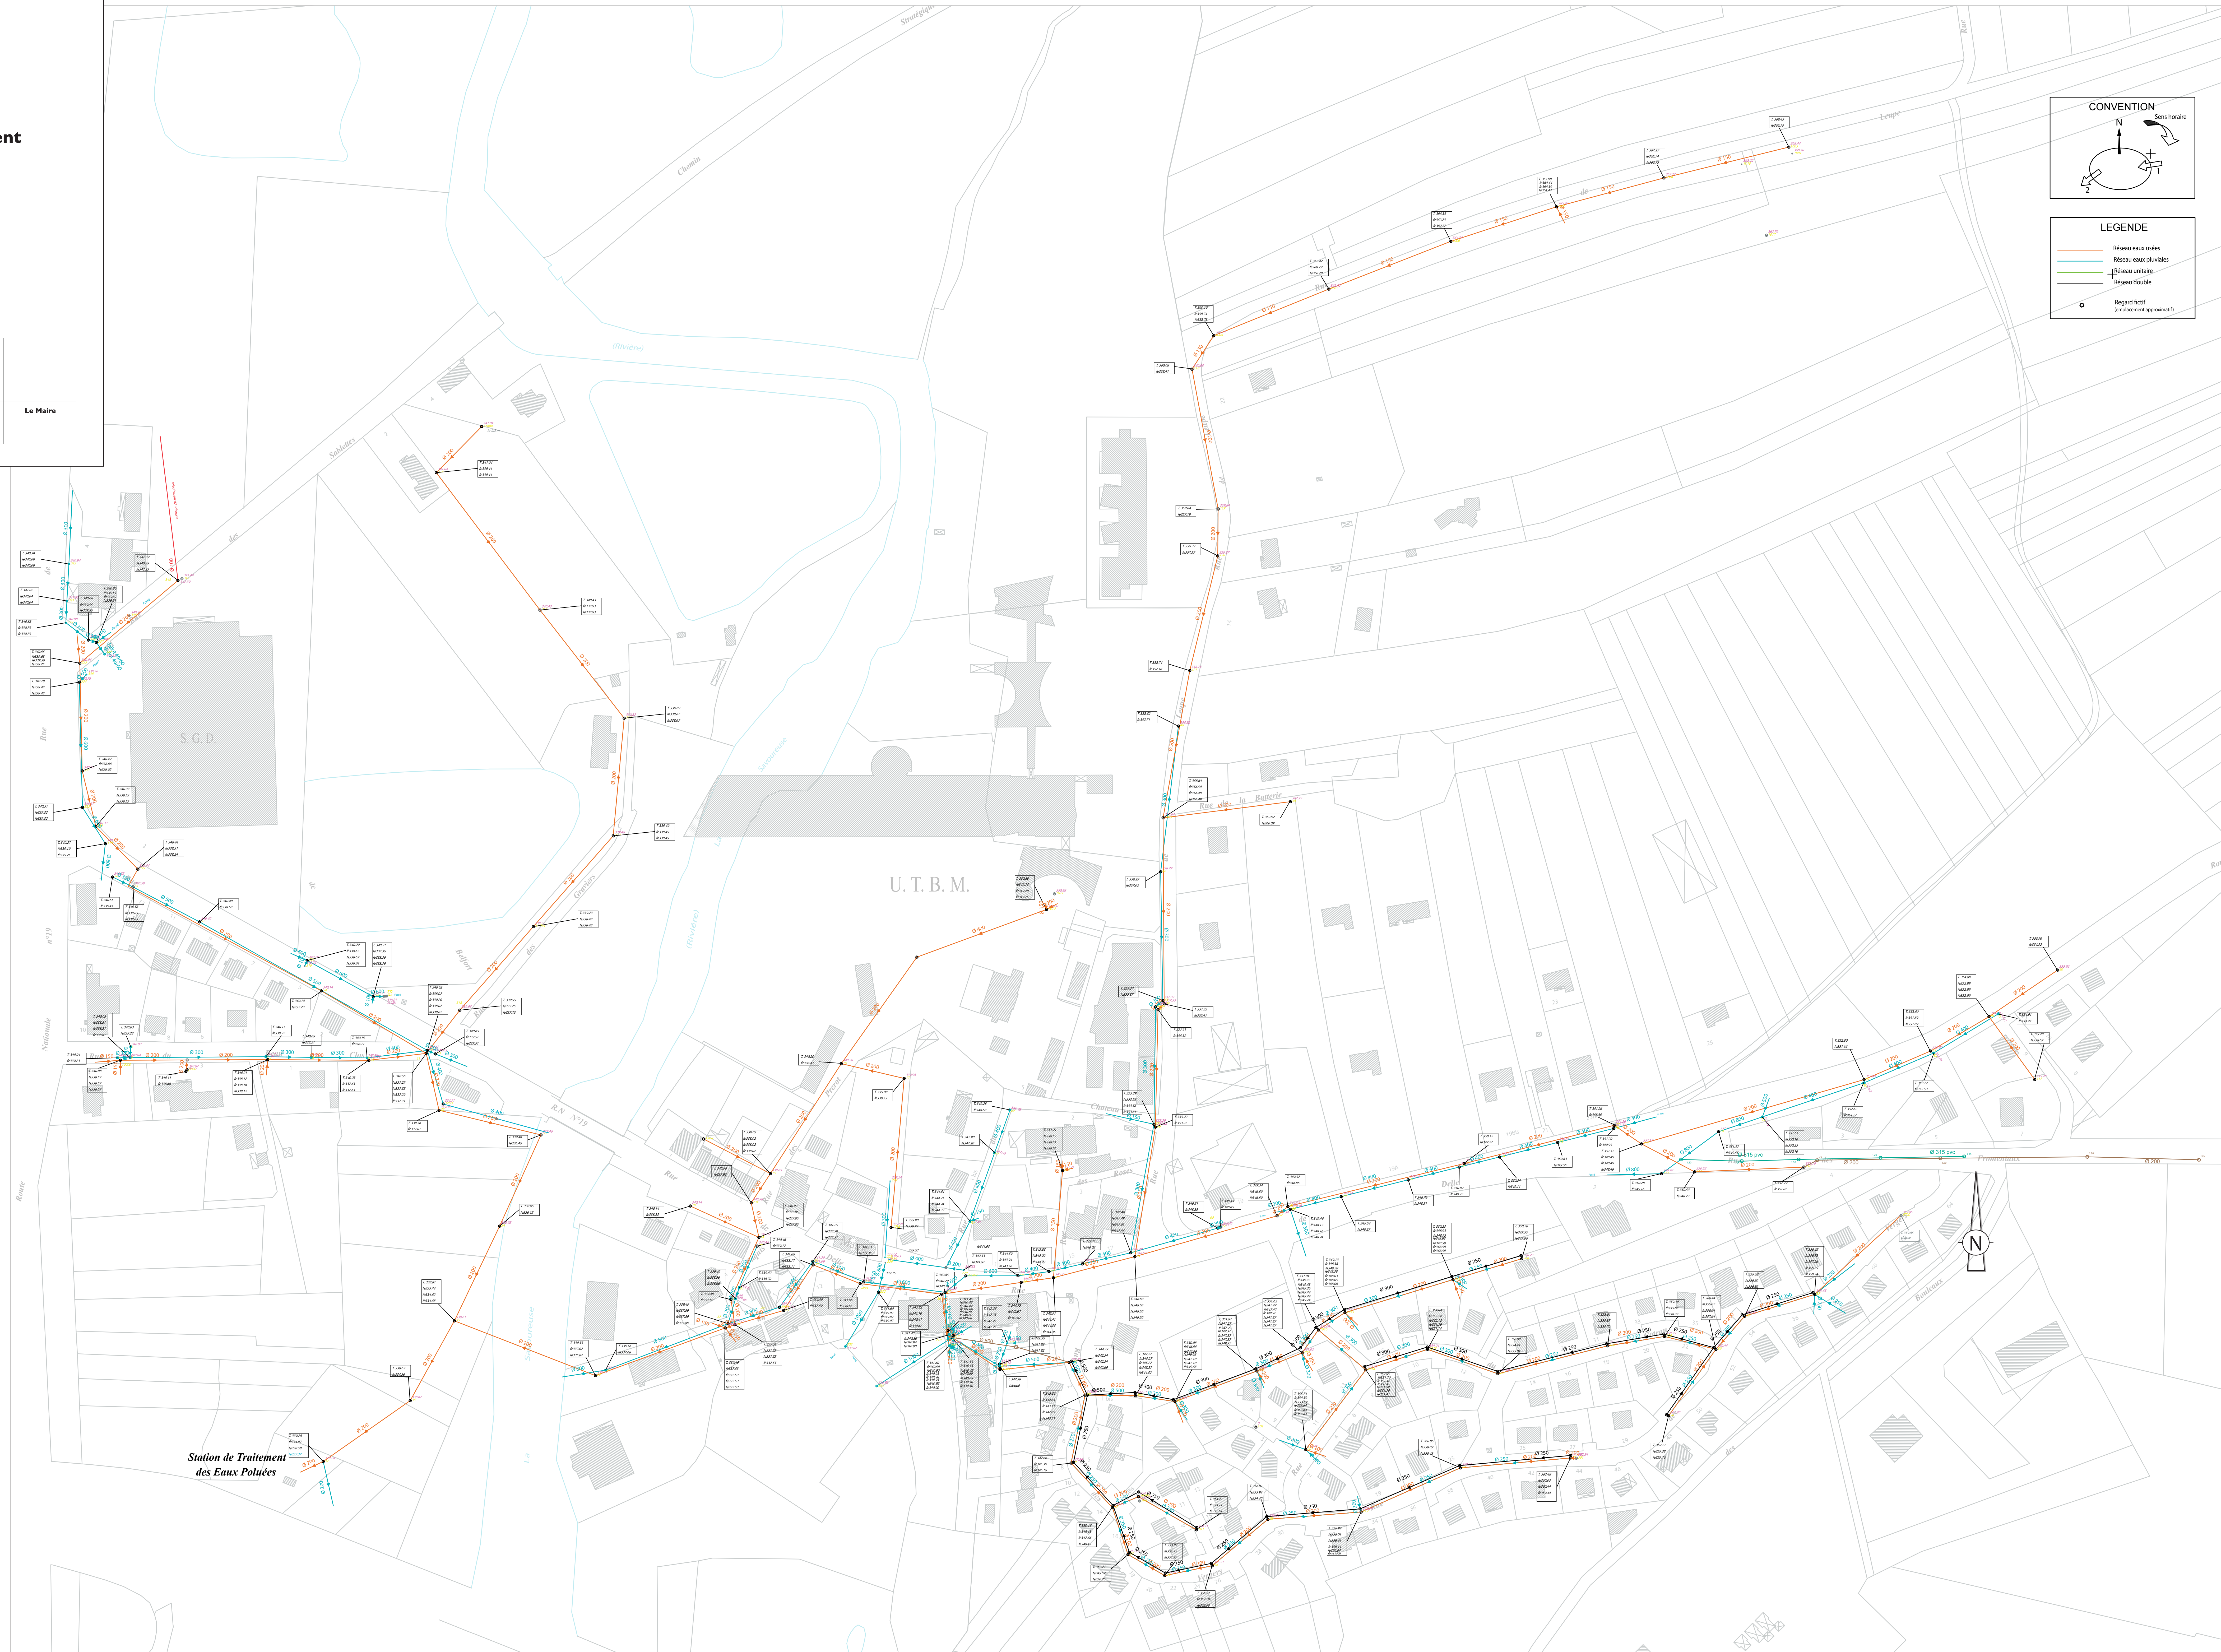

LEGENDE	
	Réseau eaux usées
	Réseau eaux pluviales
	Réseau unitaire
	Réseau double
	Regard fictif (emplacement approximatif)